



K.O.SA/KYLÄ	KORTTELI/TILA	TONTTI/RNO	VIRANOMAISEN ARKISTOMERKINTÄJÄ VARTEN	
RAKENNUSOIMENPIDE			PIIRUSTUSLAJI	JOUKS. NRO
RAKENNUSKOHTEEEN NIMI JA OSOITE			PIIRUSTUKSEN SISÄLTÖ	MITTAKAAVA
			TYYPPIKUVA 2b.	1:20
			KELLARIKERROKSEN SEINÄ, ANTURALLISEN SEINÄRAKENTEEN SEKÄ ALAPOHJAN JA ANTURAN ERISTÄMINEN	
M. ALANDER OY KINNANMÄENTIE 3 20780 KAARINA P. 02-2437371		PIIVÄYS	SUUNNITTELUALA, TYÖN NUMERO JA PIIRUSTUKSEN NUMERO	
		SUUNN.		
		PIIRT.		
		TARK.		
			MUUTOS	


AINOASTAAN SANEERAUSKOHTEISIIN

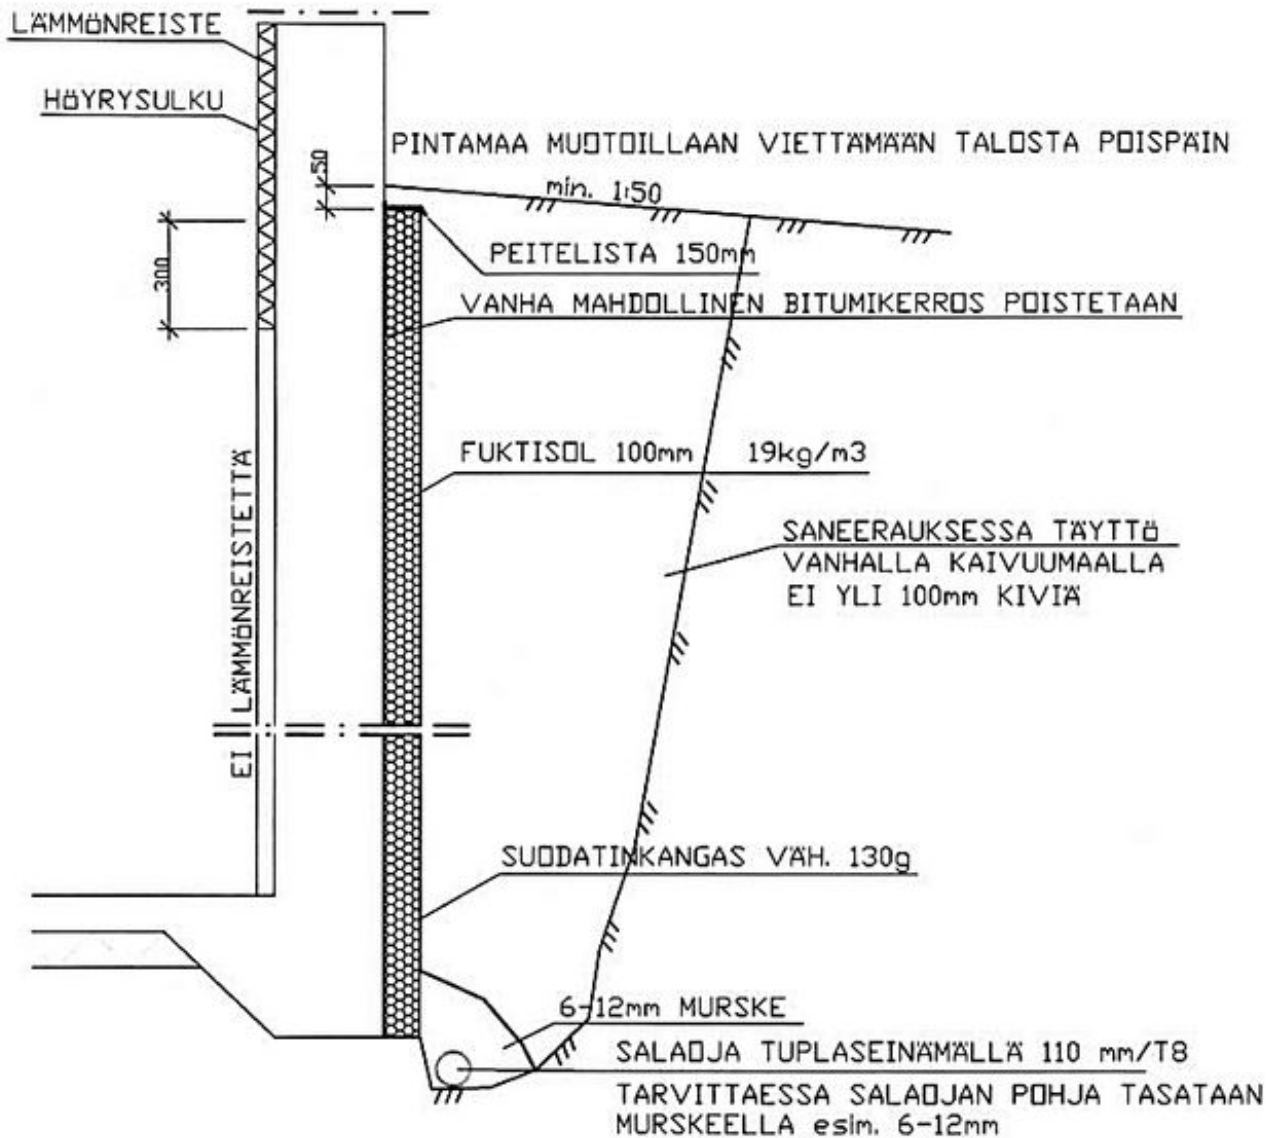


K.OSA/KYLÄ	KORTTELI/TILA	TONTTI/RNO	VIRANOMAISEN ARKISTOMERKINTÖJÄ VARTEN	
RAKENNUSTOIHENPIDE			PIIRUSTUSLAJI	JOUKS. NÖ
RAKENNUSKOHTEEN NIMI JA OSOITE			PIIRUSTUKSEN SISÄLTÖ	MITTAKAAVA
			TYYPPIKUVA 1B. SANEERAUSKOHTEESSA KELLARI KERROKSEN SEINÄ, ANTURAMATTOMAN SEINÄRAKENTEEN ERISTÄMINEN	1:20
M. ALANDER OY KINNANMAENTIE 3 20780 KAARINA P. 02-2437371	PIIVÄYS	SUUNNITTELUALA, TYÖN NUMERO JA PIIRUSTUKSEN NUMERO		MUUTOS
	SUUNN.			
	PIIRT.			
	TÄRK.			

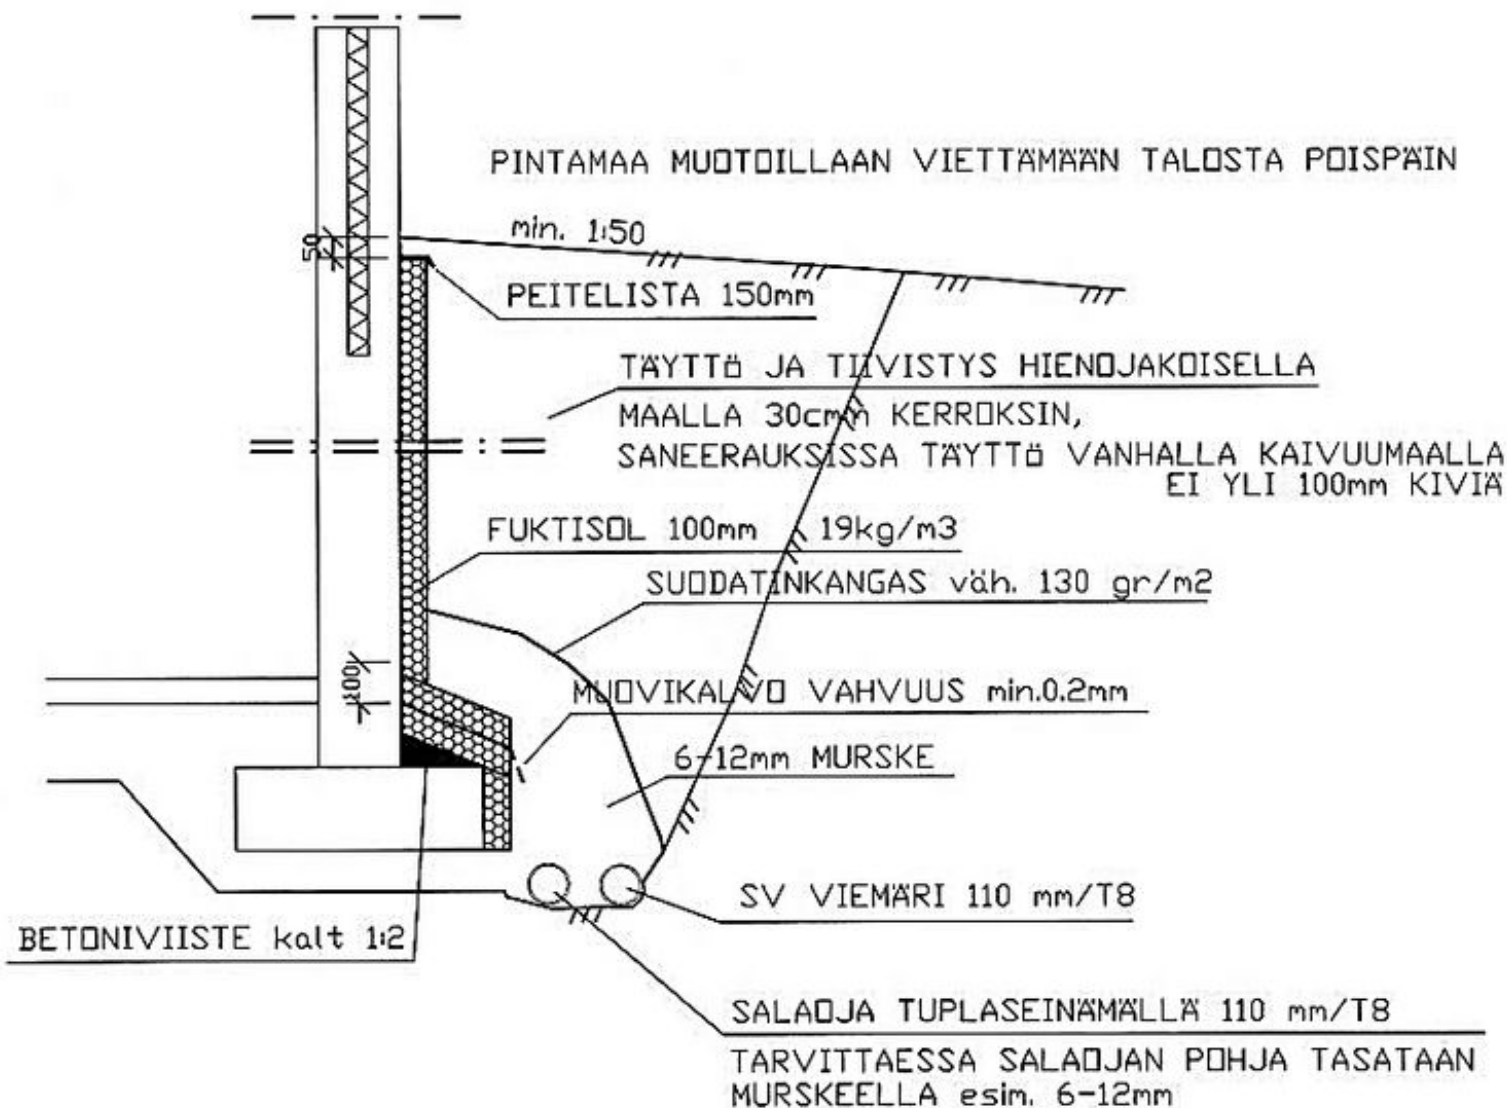


K.DSA/KYLÄ	KORTTELI/TILA	TONTTI/RNO	VIRANOMAISEN ARKISTOMERKINTÖJÄ VARTEN	
RAKENNUSOIMENPIDE			PIIRUSTUSLAJI	JOUKS. NRO
RAKENNUSKOHTTEEN NIMI JA OSOITE			PIIRUSTUKSEN SISÄLTÖ	MITTAKAAVA
			TYYPPIKUVA 2. KELLARIKERROKSEN SEINÄ, ANTURALLISEN SEINÄRAKENTEEN ERISTÄMINEN	1:20
M. ALANDER OY KINNANMÄENTIE 3 20780 KAARINA P. 02-2437371		PRIVÄYS	SUUNNITTELUALA, TYÖN NUMERO JA PIIRUSTUKSEN NUMERO	
		SUUNN.	MUUTOS	
		PIIRT.		
		TARK.		

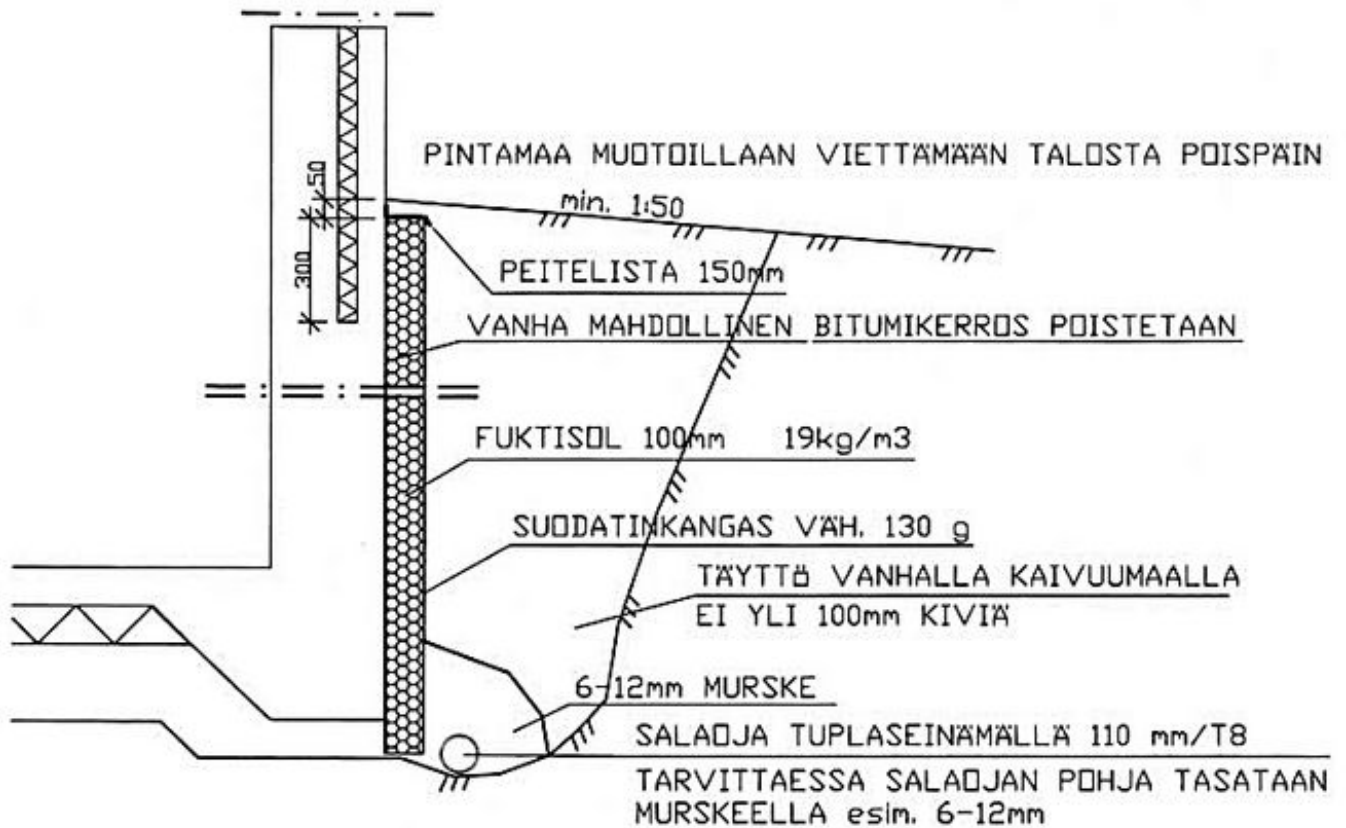


K.O.SA/KYLÄ	KORTTELI/TILA	TONTTI/RNO	VIRANOMAISEN ARKISTOMERKINTÖJÄ VARTEN		
RAKENNUSOIMENPIDE			PIIRUSTUSLAJI	JOKS. NO	
RAKENNUSKOHTTEEN NIMI JA OSOITE			PIIRUSTUKSEN SISÄLTÖ TYYPPIKUVA 1.	MITTAKAAVA 1:20	
M. ALANDER OY KINNANMÄENTIE 3 20780 KAARINA P. 02-2437371			PIIRIVYÖ	SUUNNITTELUALA, TYÖN NUMERO JA PIIRUSTUKSEN NUMERO	
			SUUNN.		MUUTOS
			PIIRT.		
			TARK.		

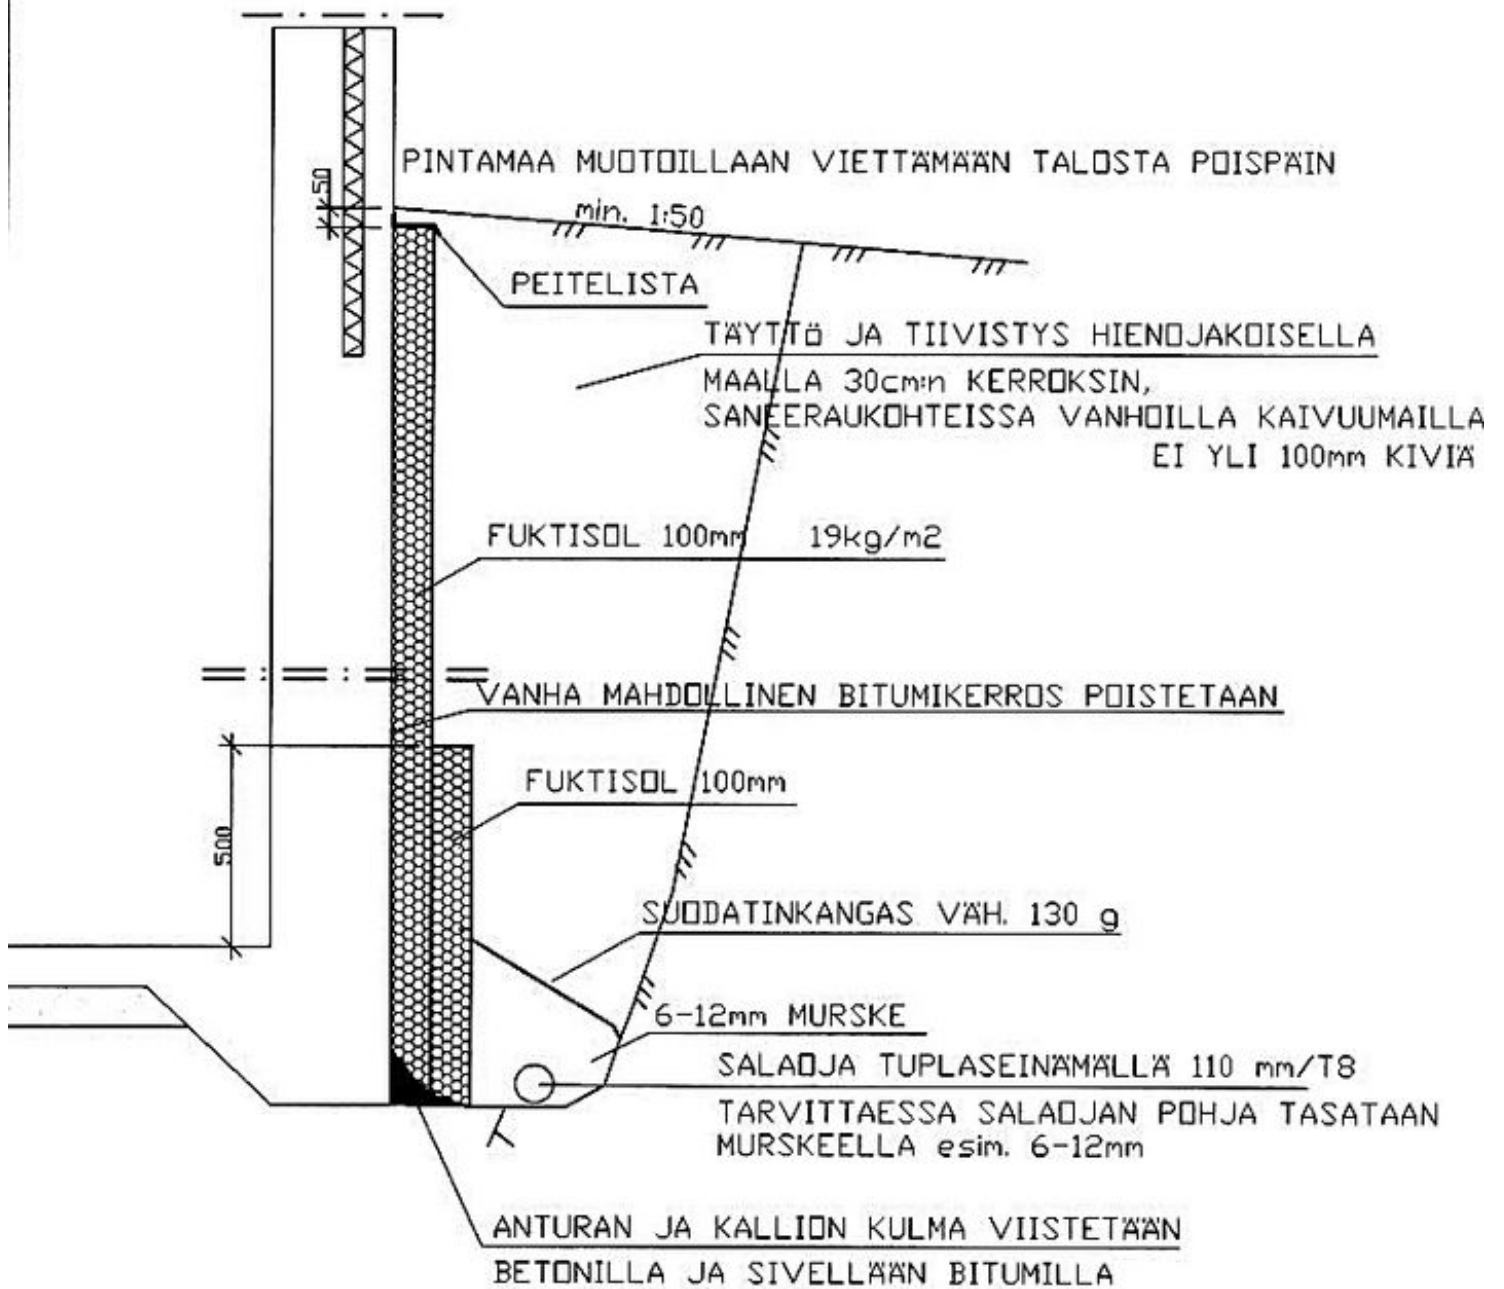


K.O.SA/KYLÄ	KORTTELI/TILA	TONTTI/RNO	VIRANOMAISEN ARKISTOMERKINTÖJÄ VARTEN	
RAKENNUSOIMENPIDE			PIIRUSTUSLAJI	JOUKS. NRO
RAKENNUSKOHTTEEN NIMI JA OSOITE			PIIRUSTUKSEN SISÄLTÖ	MITTAKAAVA
			TYYPPIKUVA 3. KUN SALAJAA EI SAADA ASENNETTUA RIITTÄVÄN SYVÄLLE.	1:20
M. ALANDER OY		PIIRIÄYS	SUUNNITTELUALA, TYÖN NUMERO JA PIIRUSTUKSEN NUMERO	
KINNANMAENTIE 3		SUUNN.		
20780 KAARINA		PIIRT.		
P. 02-2437371		TARK.	MUUTOS	

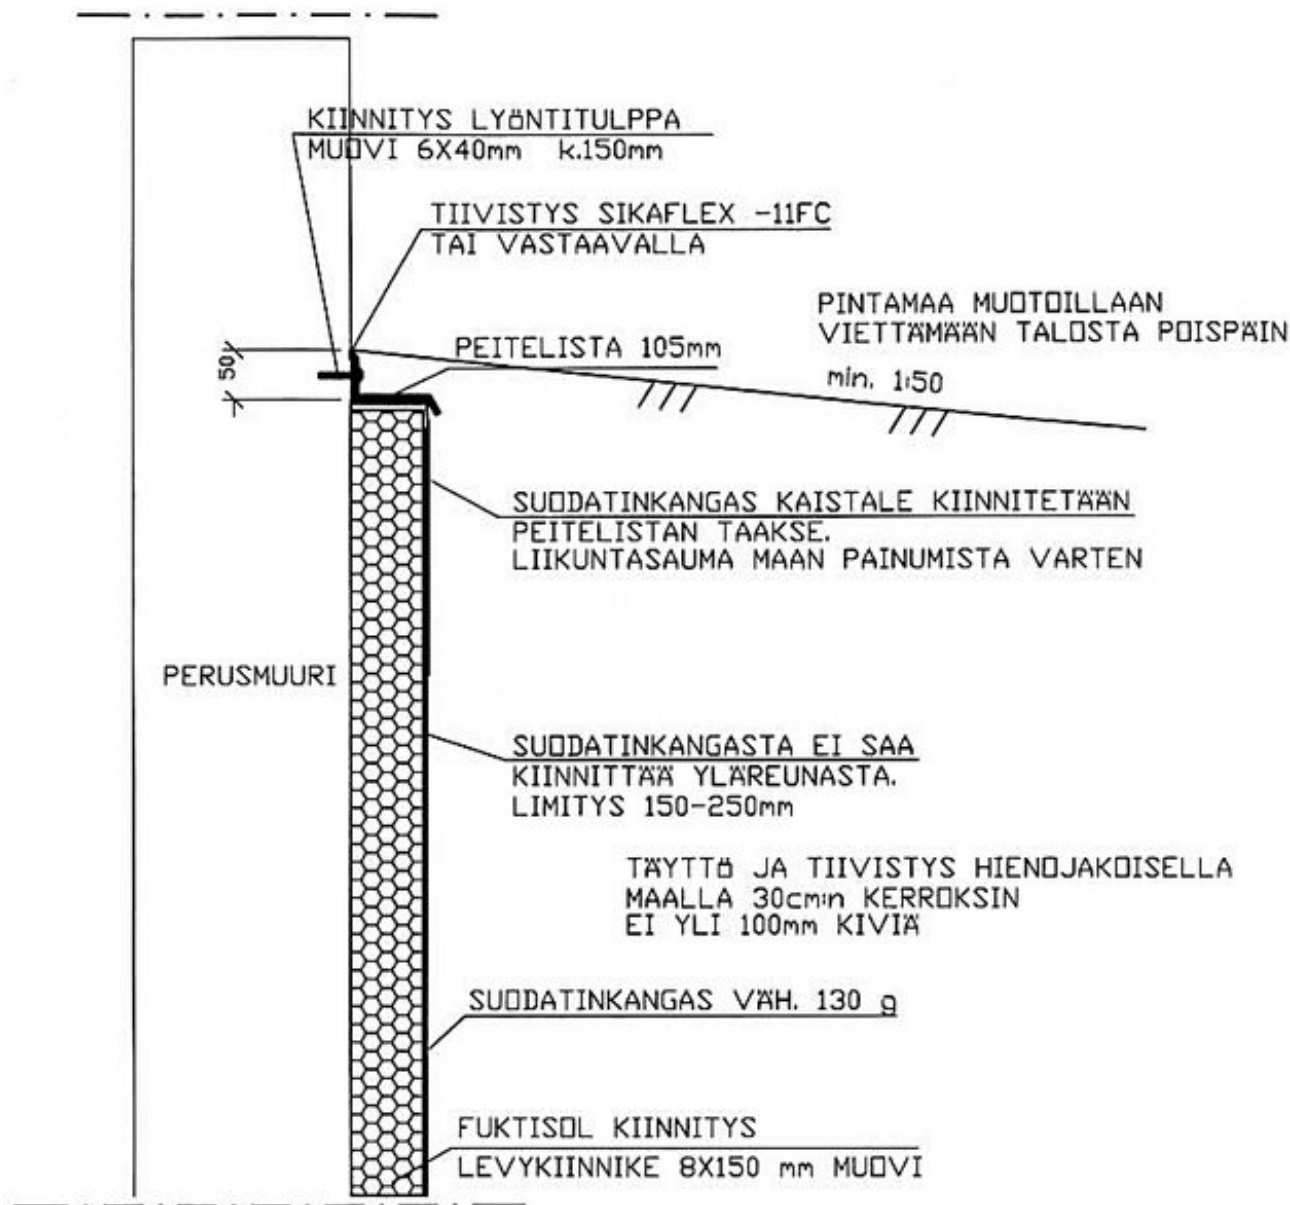

K.DSA/KYLÄ	KORTTELI/TILA	TONTTI/RNO	VIRANOMAISEN ARKISTOMERKINTÖJÄ VARTEN		
RAKENNUSOIMENPIDE			PIIRUSTUSLAJI	JUOKS. NO	
RAKENNUSOHTEEN NIMI JA OSOITE			PIIRUSTUKSEN SISÄLTÖ	MITTAKAAVA	
			TYYPPIKUVA 4. FUKTISOL-RAKENTEEN YLÄPÄÄ MAANPINNAN ALLA PERUSMUURIN ULKOPUOLELLA.	1:10	
M. ALANDER OY KINNANMÄENTIE 3 20780 KAARINA P. 02-2437371			PRIVRYS	SUUNNITTELUALA, TYÖN NUMERO JA PIIRUSTUKSEN NUMERO	
			SUUNN.		MUUTOS
			PIIRT.		
			TARK.		

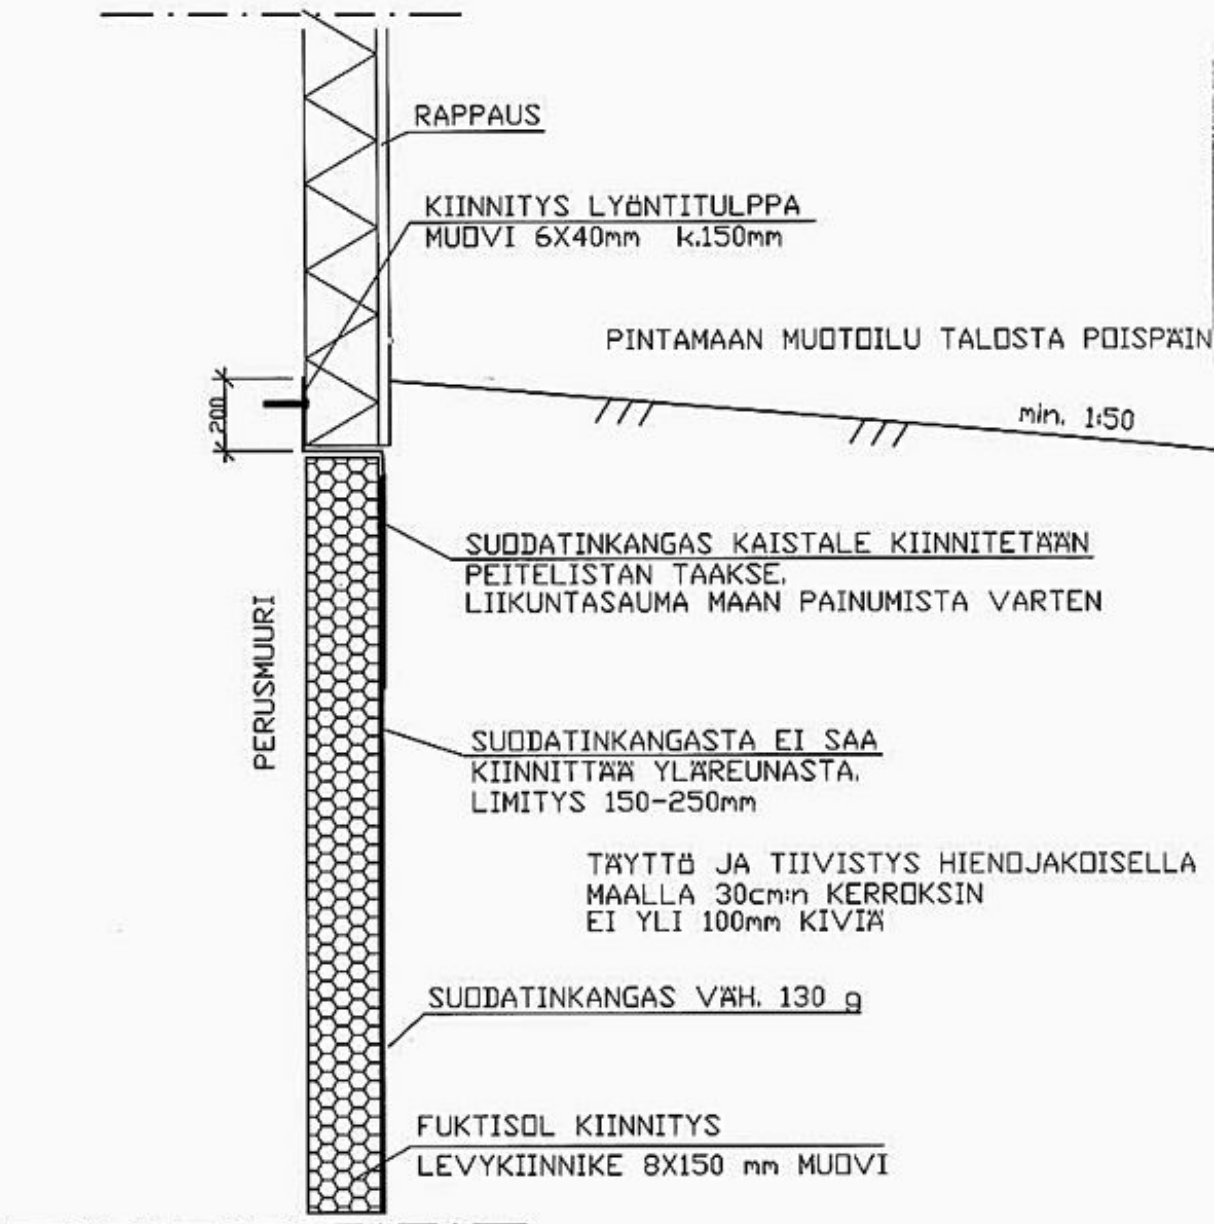


K.O.SA/KYLÄ	KORTTELI/TILA	TONTTI/RNO	VIRANOMAISEN ARKISTOMERKINTÖJÄ VARTEN	
RAKENNUSOIMENPIDE			PIIRUSTUSLAJI	JOKS. NRO
RAKENNUSKOHTEN NIMI JA OSOITE			PIIRUSTUKSEN SISÄLTÖ	MITTAKAAVA
			TYYPPIKUVA 5, SIIRTYMINEN FUKTISOL-ERISTEESTÄ MAANPINNAN YLÄPUOLI SEEN ERISTEeseen RAKENNUKSEN ULKOPUOLELLA.	1:10
M. ALANDER OY KINNANMÄENTIE 3 20780 KAARINA P. 02-2437371		PAIVÄYS	SUUNNITTELUALA, TYÖN NUMERO	
		SUUNN.	JA PIIRUSTUKSEN NUMERO	
		PIIRT.	MUUTOS	
		TARK.		

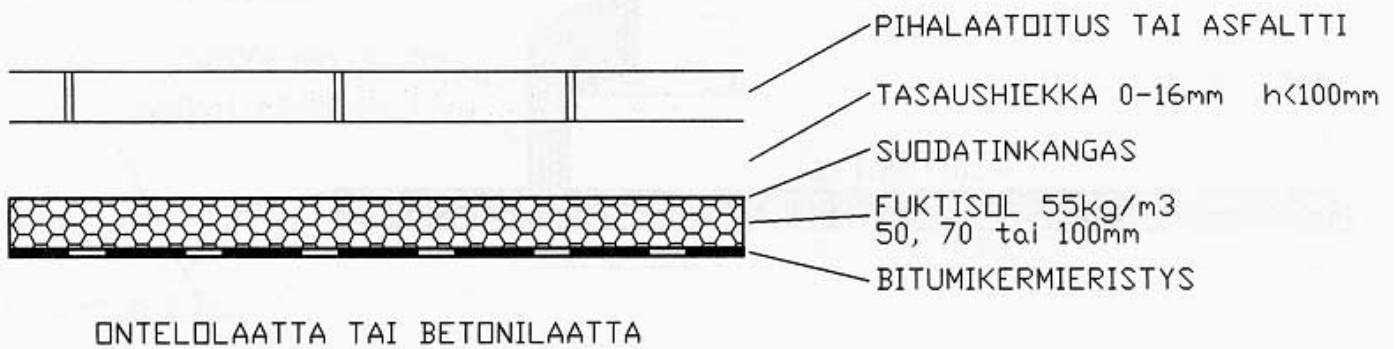


EI SISÄPUOLISTA LÄMMÖNERISTETTÄ!

K.O.SA/KYLÄ	KORTTELI/TILA	TONTTI/RNØ	VIRANOMAISEN ARKISTOMERKINTÖJÄ VARTEN	
RAKENNUSOIMENPIDE			PIIRUSTUSLAJI	JOUKS. NØ
RAKENNUSKOHTTEEN NIMI JA OSOITE			PIIRUSTUKSEN SISÄLTØ	MITTAKAAVA
			TYYPPIKUVA 7. BETONIKATTORAKENTTEEN KØSTEUS- JA LÄMMÖNERISTÄMINEN FUKTISØL LEVYLLÄ	1:10
M. ALANDER OY KINNANMÄENTIE 3 20780 KAARINA P. 02-2437371		PÄIVÄYS	SUUNNITTELUALA, TYÖN NUMERO	
		SUUNN.	JA PIIRUSTUKSEN NUMERO	
		PIIRT.	MUUTOS	
		TARK.		

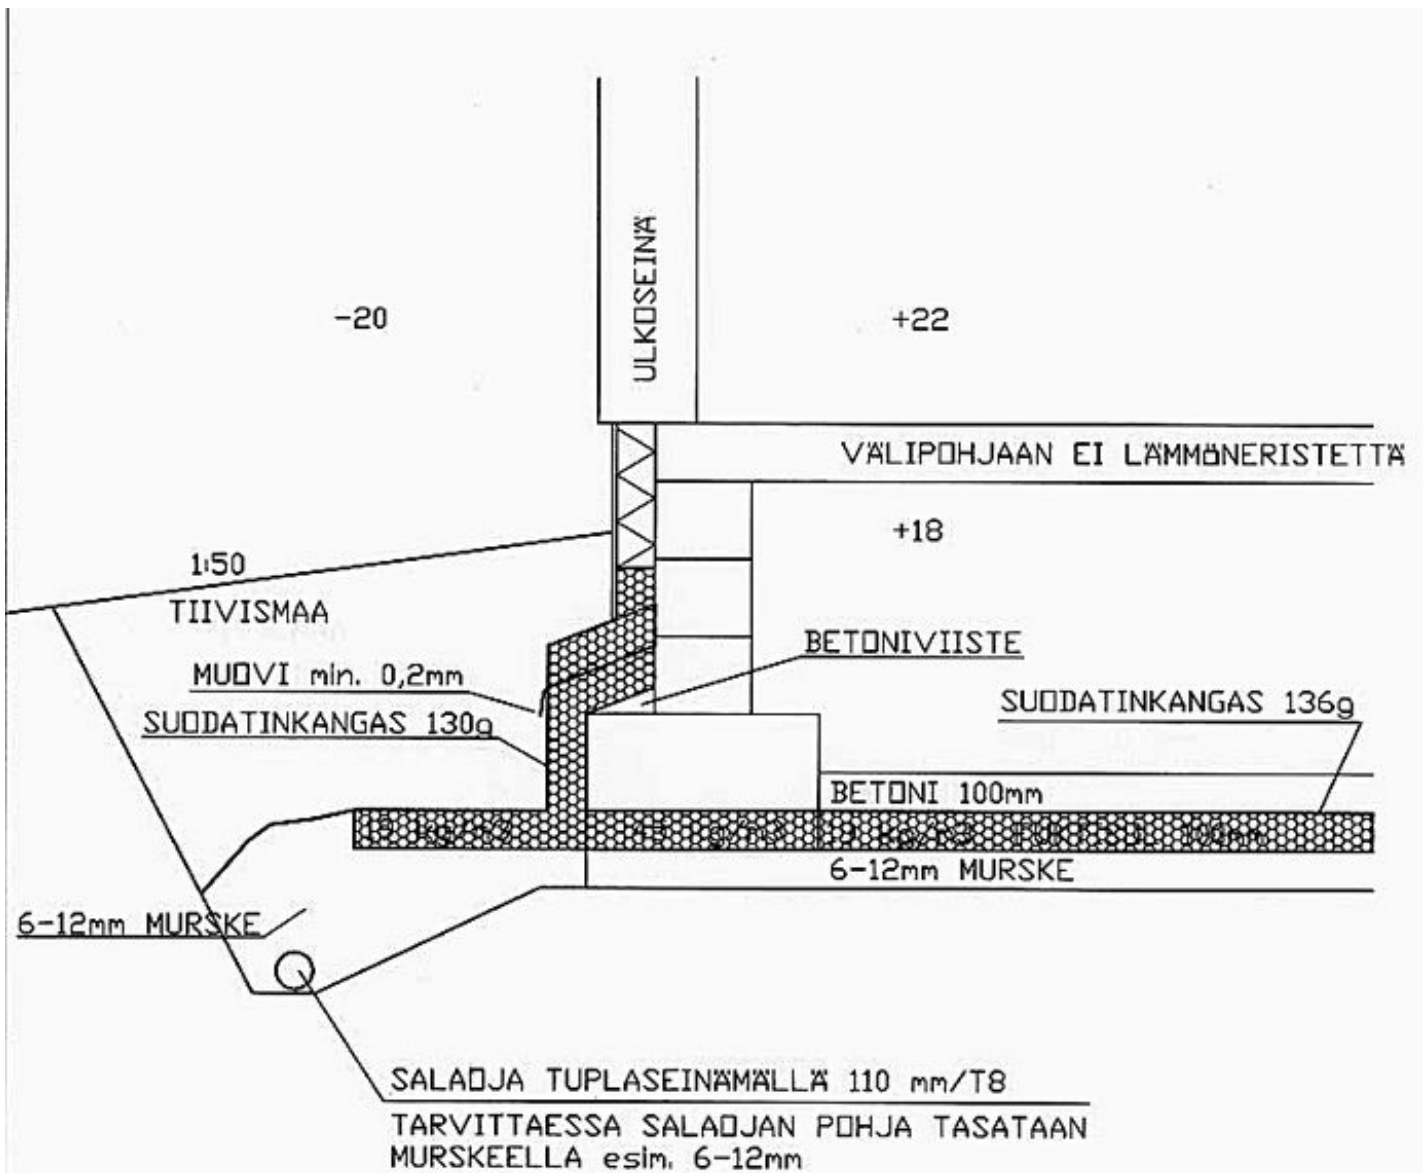

K.O.SA/KYLÄ	KORTTELI/TILA	TONTTI/RND	VIRANOMAISEN ARKISTOMERKINTÖJÄ VARTEN	
RAKENNUSTOIMENPIDE			PIIRUSTUSLAJI	JUOKS. NRO
RAKENNUSKOHTEEN NIMI JA OSOITE			PIIRUSTUKSEN SISÄLTÖ TYYPPIKUVA 8. LÄMPÖALAPOHJA BETONI VALULLA	MITTAKAAVA 1 : 20
M. ALANDER OY KINNANMÄENTIE 3 20780 KAARINA P. 02-2437371		PIIRVAYS	SUUNNITTELUALA, TYÖN NUMERO JA PIIRUSTUKSEN NUMERO	MUUTOS
		SUUNN.		
		PIIRT.		
		TARK.		

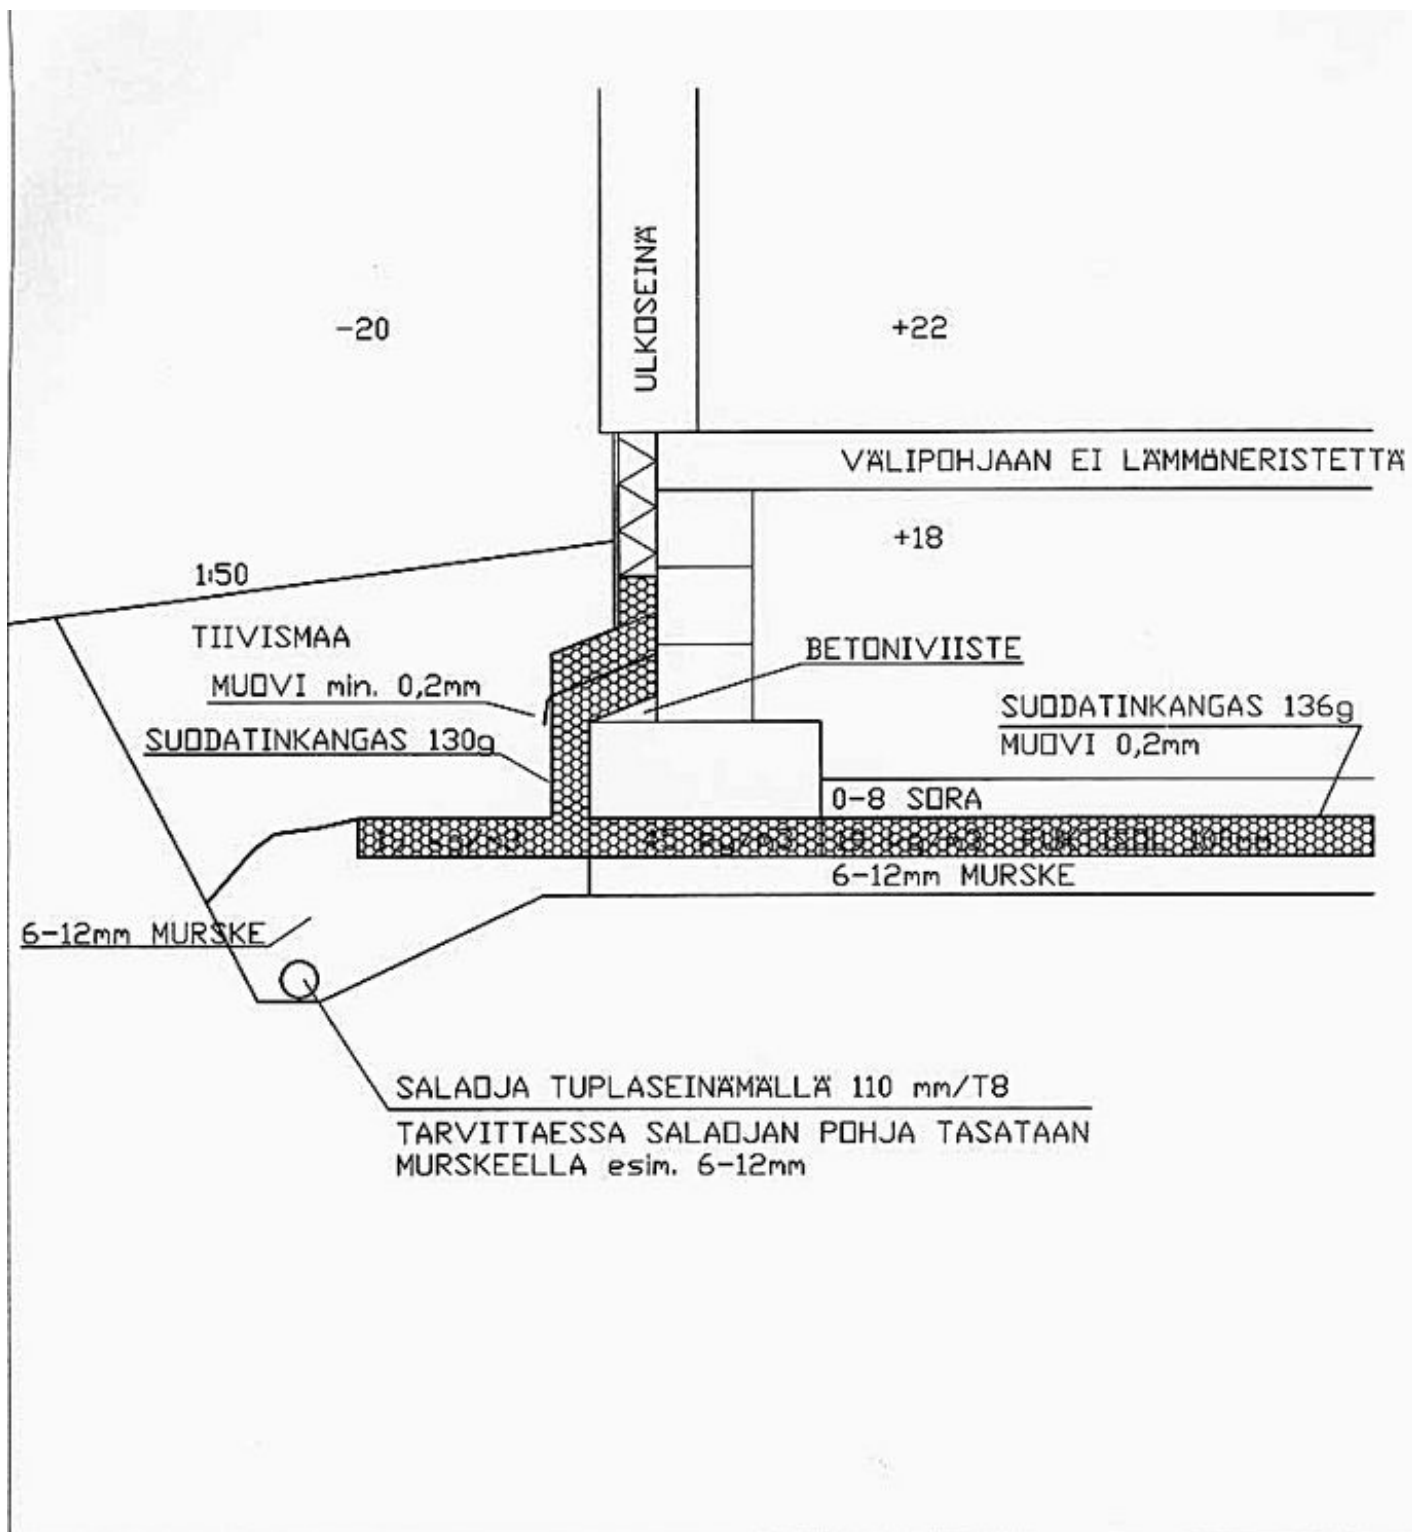

-20

+22

ULKOSEINÄ

VÄLIPOHJAAN EI LÄMMÖNERISTETTÄ

+18

1:50

TIIVISMAA

MUOVI min. 0,2mm

SUODATINKANGAS 130g

BETONIVIISTE

SUODATINKANGAS 136g

MUOVI 0,2mm

0-8 SORA

6-12mm MURSKE

6-12mm MURSKE

SALADJA TUPLASEINÄMÄLLÄ 110 mm/T8

TARVITTAESSA SALADJAN POHJA TASATAAN MURSKEELLA esim. 6-12mm

K.O.SA/KYLÄ	KORTTELI/TILA	TONTTI/RNÖ	VIRANOMAISEN ARKISTOMERKINTÖJÄ VARTEN	
RAKENNUSTOIMENPIDE			PIIRUSTUSLAJI	JURKS. NÖ
RAKENNUSKOHTEN NIMI JA OSOITE			PIIRUSTUKSEN SISÄLTÖ	MITTAKAAVA
			TYYPPIKUVA 8b. LÄMPÖALAPOHJA SORATÄYTÖLLÄ	1:20
M. ALANDER OY KINNANMÄENTIE 3 20780 KAARINA P. 02-2437371		PIIVAYS	SUUNNITTELUALA, TYÖN NUMERO JA PIIRUSTUKSEN NUMERO	
		SUUNN.		
		PIIRT.		
		TARK.		
		MUUTOS		